Planta	Vivienda	Dorm.	Baños	Superficie construida	Terraza/Patio	Planos	Precio sin Impuestos
PB	A	1	1	72,20 m²	4,20 m²	Planta Baja A	360.000 €
1	A	3	2	121,99 m²	115,11 m²	Planta 1, Vivienda A	vendido
1	B	3	2	123,72 m²	118,27 m²	Planta 1, Vivienda B	vendido
2	A	2	1	68,03 m²	3,42 m²	Planta 2, Vivienda A	vendido
2	B	1	1	49,63 m²	2,24 m²	Planta 2, Vivienda B	vendido
2	C	1	1	49,63 m²	2,29 m²	Planta 2, Vivienda C	vendido
2	D	2	1	69,60 m²	3,75 m²	Planta 2, Vivienda D	vendido
3-4	A	3	3	162,81 m²	53,25 m²	Planta 3-4, Vivienda A	vendido
3-4	B	3	3	148,39 m²	54,48 m²	Planta 3-4, Vivienda B	vendido

Carrer de Miquel Marquès 23
07005 Palma

Teléfono
+34 644261030

Correo electrónico
info@camami.es

Página Web
camami.es

Plaza de garaje	Superficie	Trastero	Total	Precio
Plaza de garaje 1 + trastero 1	12,72 m²	6,15 m²	18,87 m²	vendido
Plaza de garaje 2 + trastero 2	12,73 m²	5,89 m²	18,62 m²	vendido
Plaza de garaje 3 + trastero 3	13,57 m²	5,10 m²	18,67 m²	50.000,00 €
Plaza de garaje 4 + trastero 4	14,57 m²	5,52 m²	20,09 m²	vendido
Plaza de garaje 5 + trastero 5	14,22 m²	5,45 m²	19,67 m²	vendido
Plaza de garaje 6 + trastero 6	14,22 m²	5,54 m²	19,76 m²	vendido
Plaza de garaje 7 + trastero 7	14,27 m²	5,42 m²	19,69 m²	vendido
Plaza de garaje 8 + trastero 8	14,27 m²	5,57 m²	19,84 m²	vendido
Plaza de garaje 9 + trastero 9	17,22 m²	6,81 m²	24,03 m²	vendido
Plaza de garaje 10	12,11 m²	NO	12,11 m²	vendido
Plaza de garaje 11	13,46 m²	NO	13,46 m²	vendido

Carrer de Miquel Marquès 23
07005 Palma

Teléfono
+34 644261030

Correo electrónico
info@camami.es

Página Web
camami.es

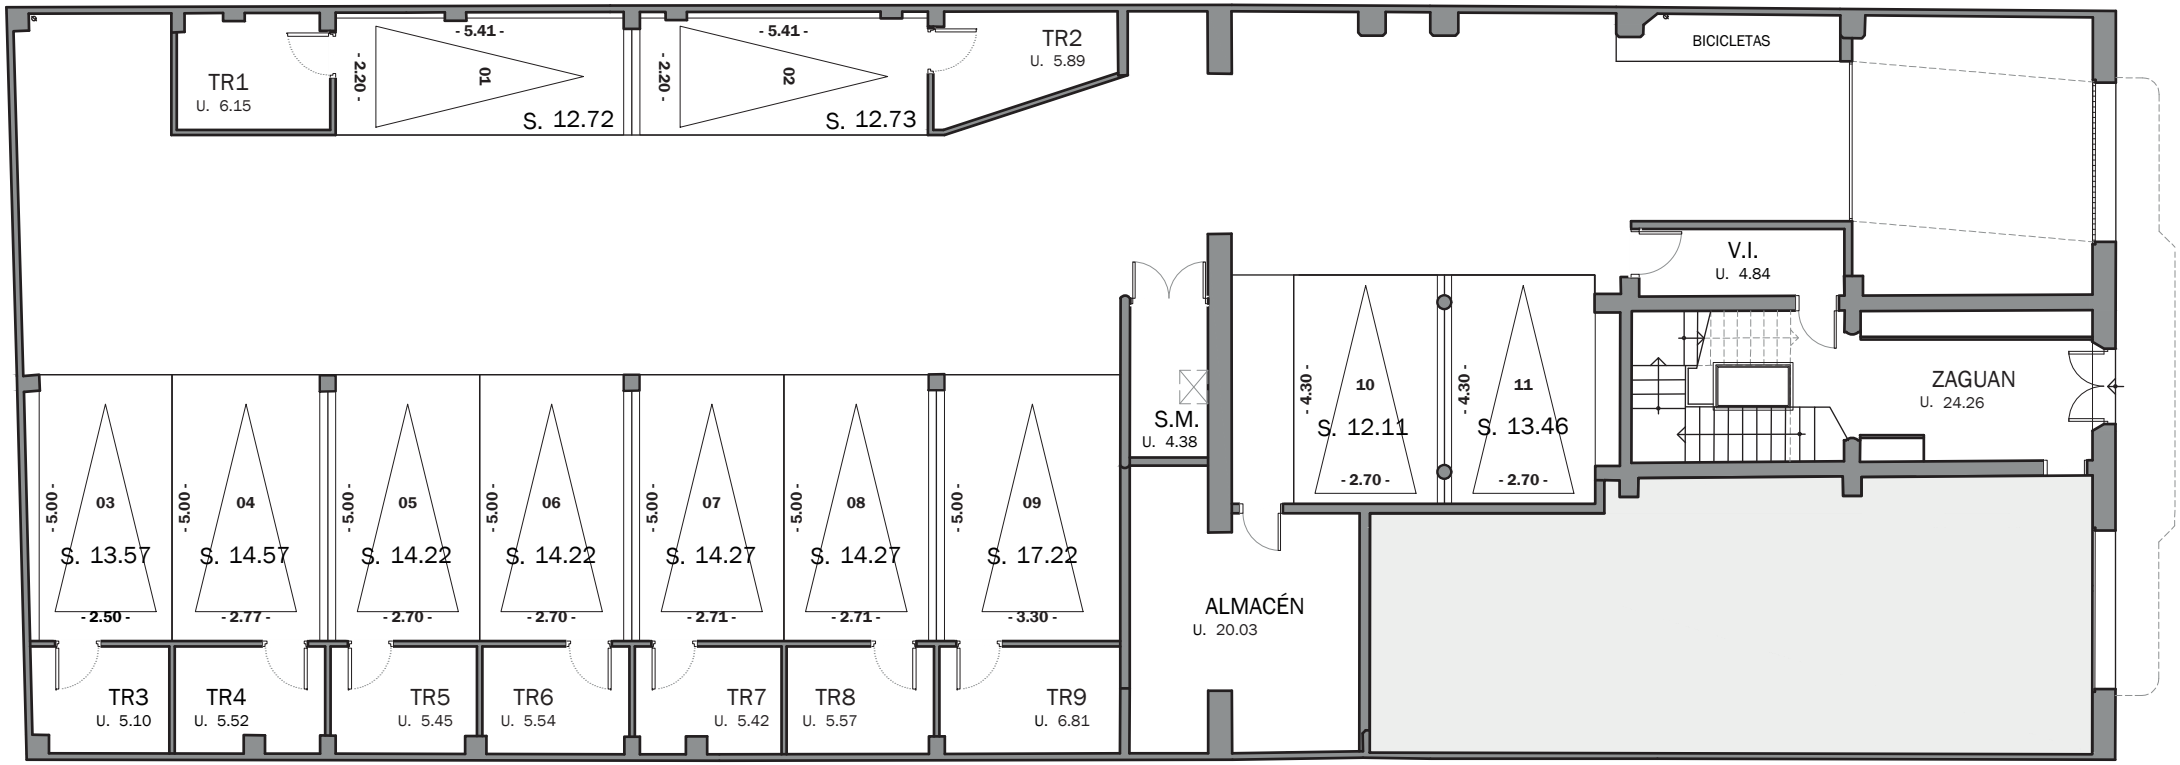

EDIFICIO DE VIVIENDAS

Miquel Marqués 23, Palma

Planta baja: Aparcamientos y trasteros

La superficie indicadas son útiles.

0 1 2 3 4

escala en metros

El presente documento es de carácter informativo y podrá sufrir variaciones por exigencias técnicas o jurídicas del proyecto. Todo el mobiliario es una propuesta de presentación a título informativo y no tiene carácter vinculante. Los giros de las puertas y la distribución de aparatos sanitarios no son vinculantes.
Las superficies expresadas son aproximadas, pudiendo experimentar modificaciones por razones de índole técnica o jurídica en el desarrollo de la ejecución de la obra.

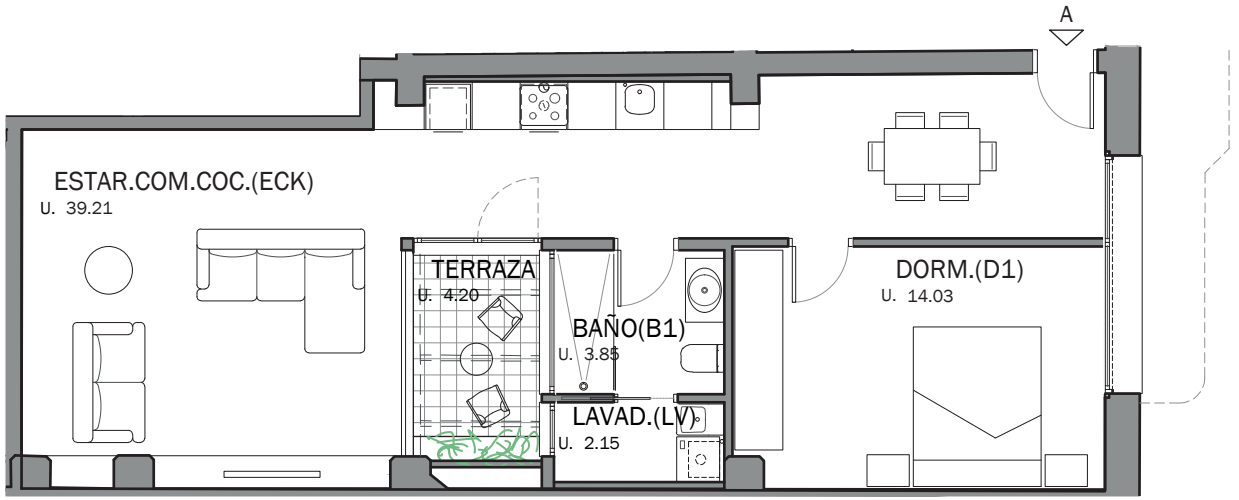

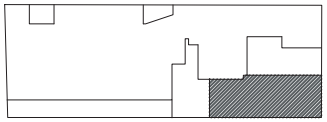

EDIFICIO DE VIVIENDAS

Miquel Marqués 23, Palma

Planta 0, Vivienda A

Superficie útil interior:	59,24 m²
Superficie útil terraza:	4,20 m²
Superficie construida vivienda:	72,00 m²
Parte proporcional z. comunes:	6,50 m²
Superficie construida total:	78,50 m²

La superficie construida incluye el 50% de los espacios exteriores cubiertos.

0 1 2 3

escala en metros

El presente documento es de carácter informativo y podrá sufrir variaciones por exigencias técnicas o jurídicas del proyecto. Todo el mobiliario es una propuesta de presentación a título informativo y no tiene carácter vinculante. Los giros de las puertas y la distribución de aparatos sanitarios no son vinculantes. Las superficies expresadas son aproximadas, pudiendo experimentar modificaciones por razones de índole técnica o jurídica en el desarrollo de la ejecución de la obra.

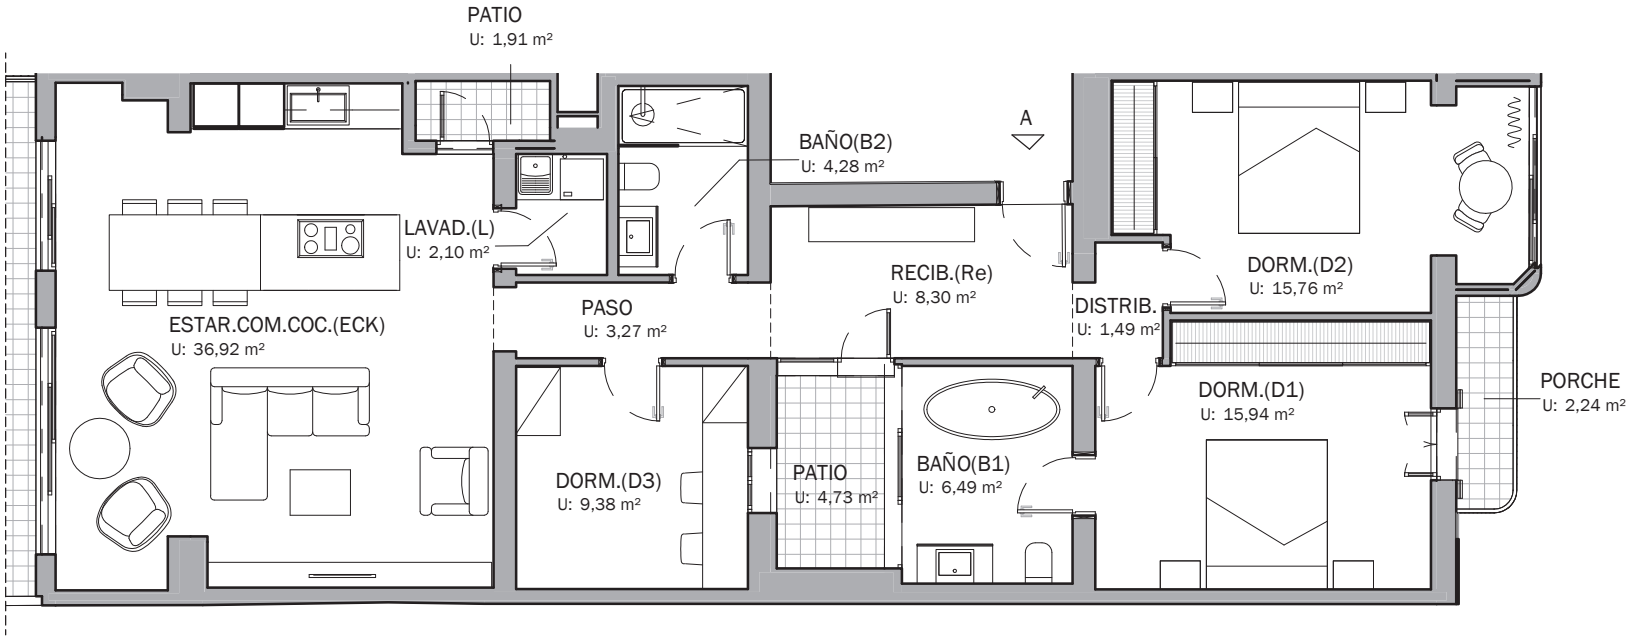

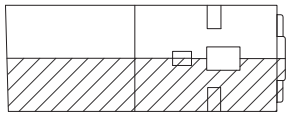

EDIFICIO DE VIVIENDAS
Miquel Marqués 23, Palma

Planta 1, Vivienda A

Superficie útil interior:	103,93 m²
Superficie útil porche:	2,24 m²
Superficie útil terraza:	115.11 m²
Superficie construida vivienda:	121,99 m²
Parte proporcional z. comunes:	11,32 m²
Superficie construida total:	133,31 m²

La superficie construida incluye el 50% de los espacios exteriores cubiertos.

0 1 2 3
escala en metros

El presente documento es de carácter informativo y podrá sufrir variaciones por exigencias técnicas o jurídicas del proyecto. Todo el mobiliario es una propuesta de presentación a título informativo y no tiene carácter vinculante. Los giros de las puertas y la distribución de aparatos sanitarios no son vinculantes.
Las superficies expresadas son aproximadas, pudiendo experimentar modificaciones por razones de índole técnica o jurídica en el desarrollo de la ejecución de la obra.

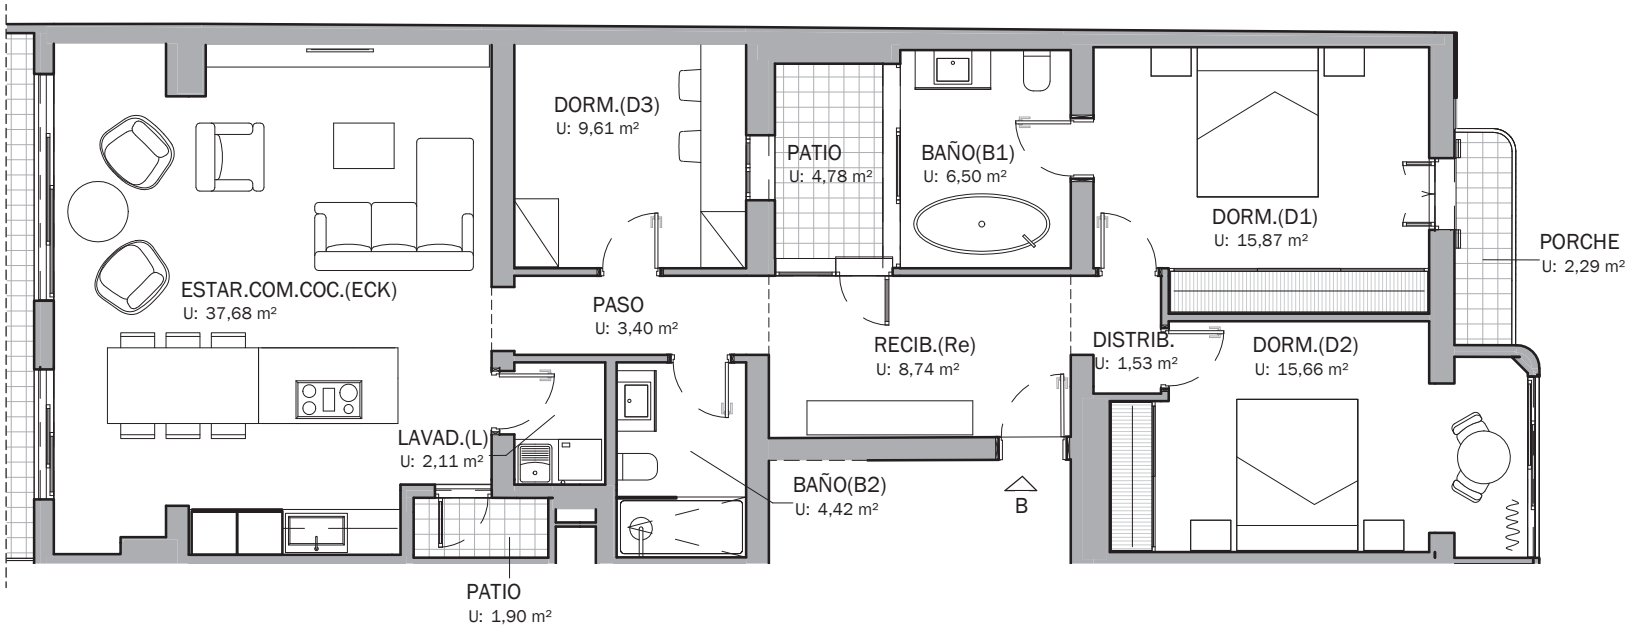

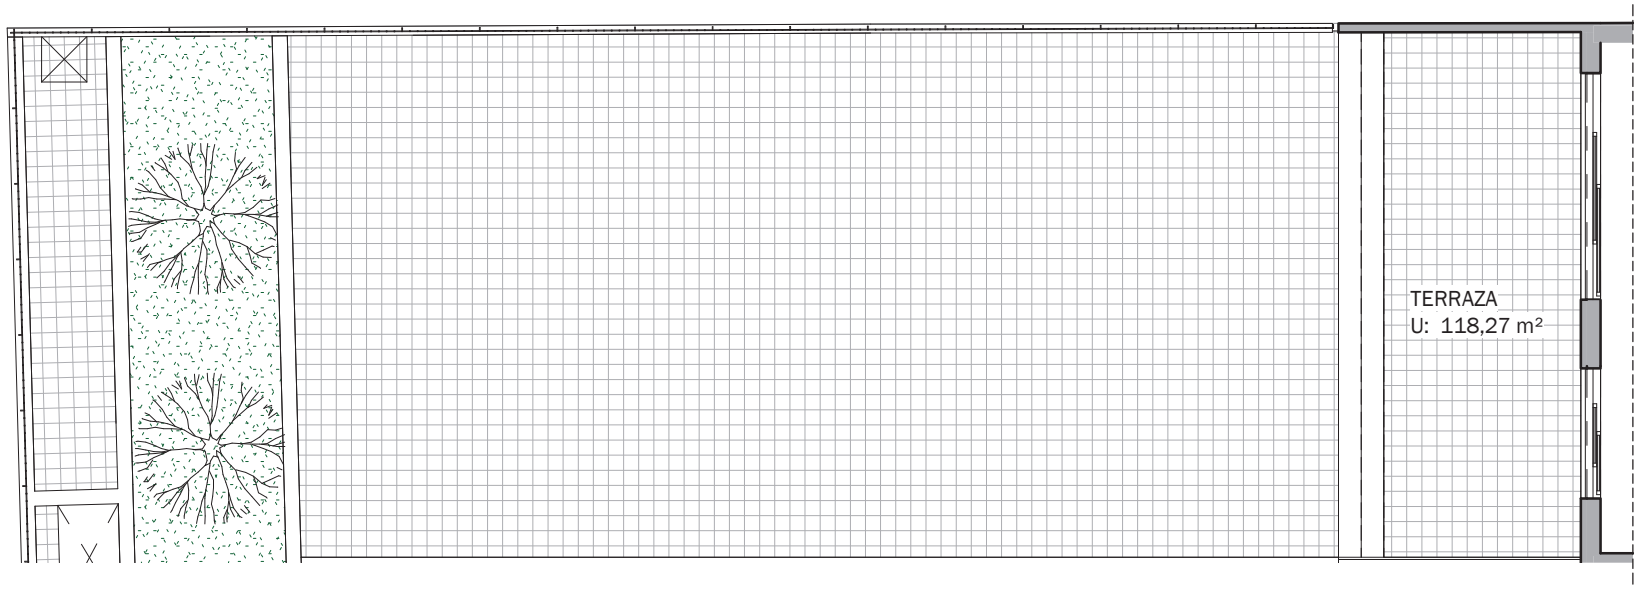

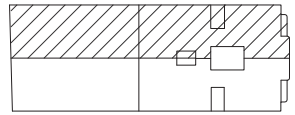

EDIFICIO DE VIVIENDAS
Miquel Marqués 23, Palma

Planta 1, Vivienda B

Superficie útil interior:	105,52 m²
Superficie útil porche:	2,29 m²
Superficie útil terraza:	118.27 m²
Superficie construida vivienda:	123,72 m²
Parte proporcional z. comunes:	11,48 m²
Superficie construida total:	135,20 m²

La superficie construida incluye el 50% de los espacios exteriores cubiertos.

0 1 2 3
escala en metros

El presente documento es de carácter informativo y podrá sufrir variaciones por exigencias técnicas o jurídicas del proyecto. Todo el mobiliario es una propuesta de presentación a título informativo y no tiene carácter vinculante. Los giros de las puertas y la distribución de aparatos sanitarios no son vinculantes.
Las superficies expresadas son aproximadas, pudiendo experimentar modificaciones por razones de índole técnica o jurídica en el desarrollo de la ejecución de la obra.

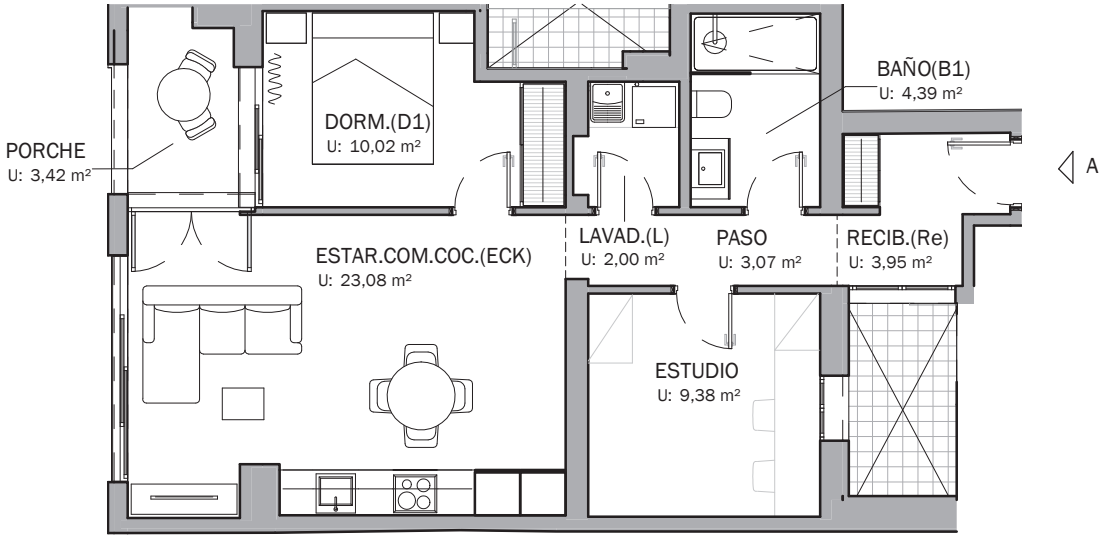

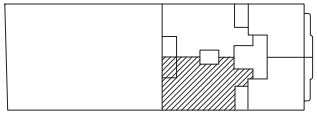

EDIFICIO DE VIVIENDAS
Miquel Marqués 23, Palma

Planta 2, Vivienda A

Superficie útil interior:	55,89 m²
Superficie útil porche:	3,42 m²
Superficie construida vivienda:	68,03 m²
Parte proporcional z. comunes:	6,31 m²
Superficie construida total:	74,34 m²

La superficie construida incluye el 50% de los espacios exteriores cubiertos.

0 1 2 3
escala en metros

El presente documento es de carácter informativo y podrá sufrir variaciones por exigencias técnicas o jurídicas del proyecto. Todo el mobiliario es una propuesta de presentación a título informativo y no tiene carácter vinculante. Los giros de las puertas y la distribución de aparatos sanitarios no son vinculantes.
Las superficies expresadas son aproximadas, pudiendo experimentar modificaciones por razones de índole técnica o jurídica en el desarrollo de la ejecución de la obra.

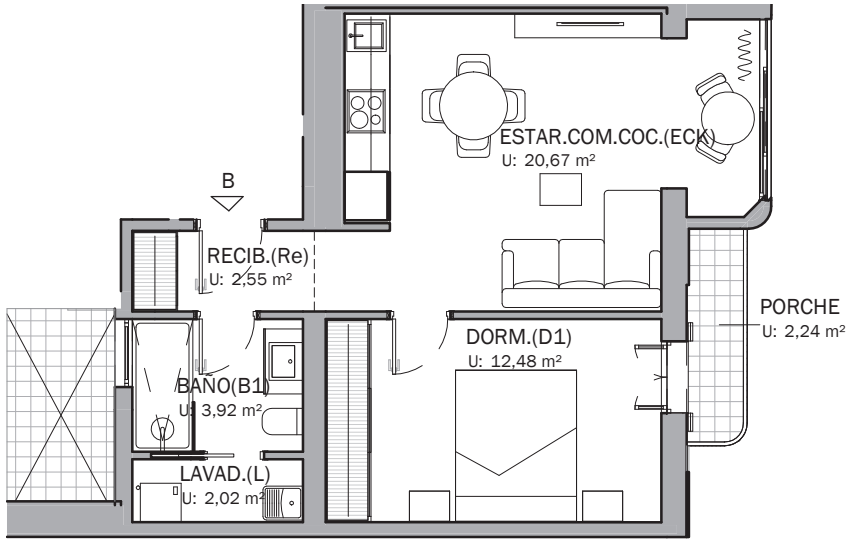

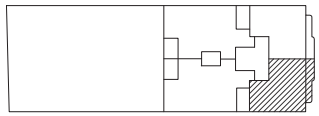

EDIFICIO DE VIVIENDAS
Miquel Marqués 23, Palma

Planta 2, Vivienda B

Superficie útil interior:	41,64 m²
Superficie útil porche:	2,24 m²
Superficie construida vivienda:	49,63 m²
Parte proporcional z. comunes:	4,60 m²
Superficie construida total:	54,23 m²

La superficie construida incluye el 50% de los espacios exteriores cubiertos.

0 1 2 3
escala en metros

El presente documento es de carácter informativo y podrá sufrir variaciones por exigencias técnicas o jurídicas del proyecto. Todo el mobiliario es una propuesta de presentación a título informativo y no tiene carácter vinculante. Los giros de las puertas y la distribución de aparatos sanitarios no son vinculantes.
Las superficies expresadas son aproximadas, pudiendo experimentar modificaciones por razones de índole técnica o jurídica en el desarrollo de la ejecución de la obra.

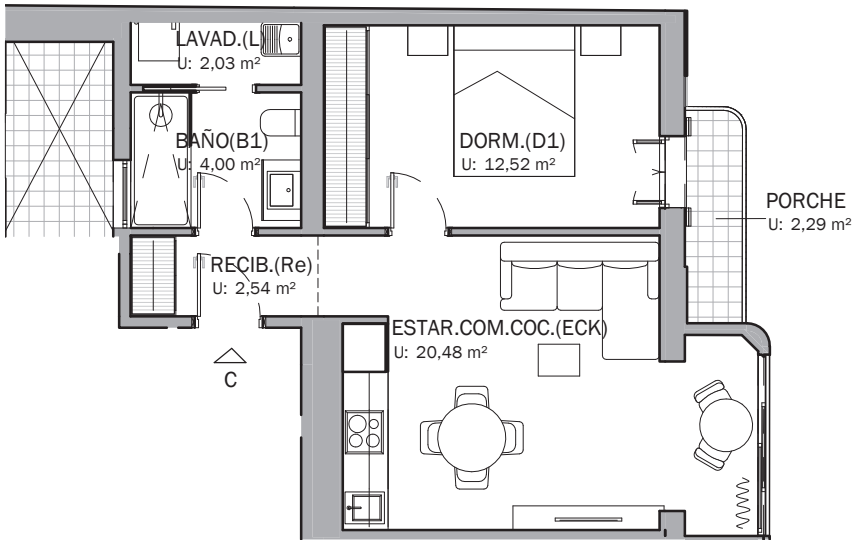

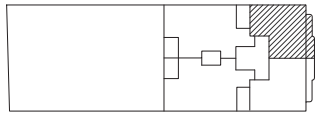

EDIFICIO DE VIVIENDAS

Miquel Marqués 23, Palma

Planta 2, Vivienda C

Superficie útil interior:	41,57 m²
Superficie útil porche:	2,29 m²
Superficie construida vivienda:	49,63 m²
Parte proporcional z. comunes:	4,60 m²
Superficie construida total:	54,23 m²

La superficie construida incluye el 50% de los espacios exteriores cubiertos.

0 1 2 3

escala en metros

El presente documento es de carácter informativo y podrá sufrir variaciones por exigencias técnicas o jurídicas del proyecto. Todo el mobiliario es una propuesta de presentación a título informativo y no tiene carácter vinculante. Los giros de las puertas y la distribución de aparatos sanitarios no son vinculantes.
Las superficies expresadas son aproximadas, pudiendo experimentar modificaciones por razones de índole técnica o jurídica en el desarrollo de la ejecución de la obra.

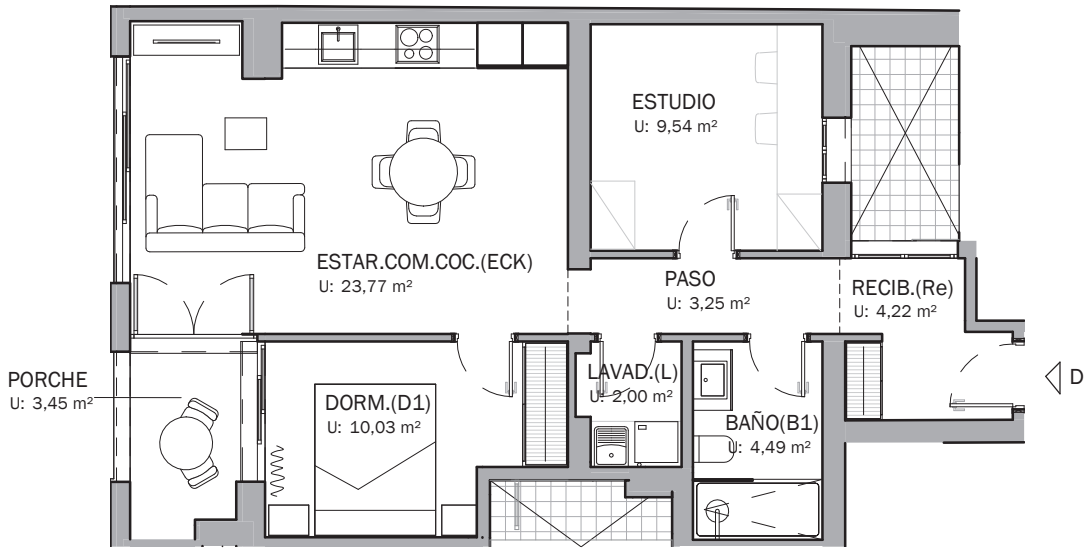

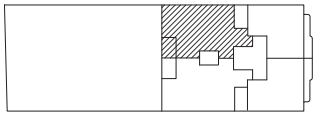

EDIFICIO DE VIVIENDAS
Miquel Marqués 23, Palma

Planta 2, Vivienda D

Superficie útil interior:	57,30 m²
Superficie útil porche:	3,75 m²
Superficie construida vivienda:	69,60 m²
Parte proporcional z. comunes:	6,46 m²
Superficie construida total:	76,05 m²

La superficie construida incluye el 50% de los espacios exteriores cubiertos.

0 1 2 3
escala en metros

El presente documento es de carácter informativo y podrá sufrir variaciones por exigencias técnicas o jurídicas del proyecto. Todo el mobiliario es una propuesta de presentación a título informativo y no tiene carácter vinculante. Los giros de las puertas y la distribución de aparatos sanitarios no son vinculantes.
Las superficies expresadas son aproximadas, pudiendo experimentar modificaciones por razones de índole técnica o jurídica en el desarrollo de la ejecución de la obra.

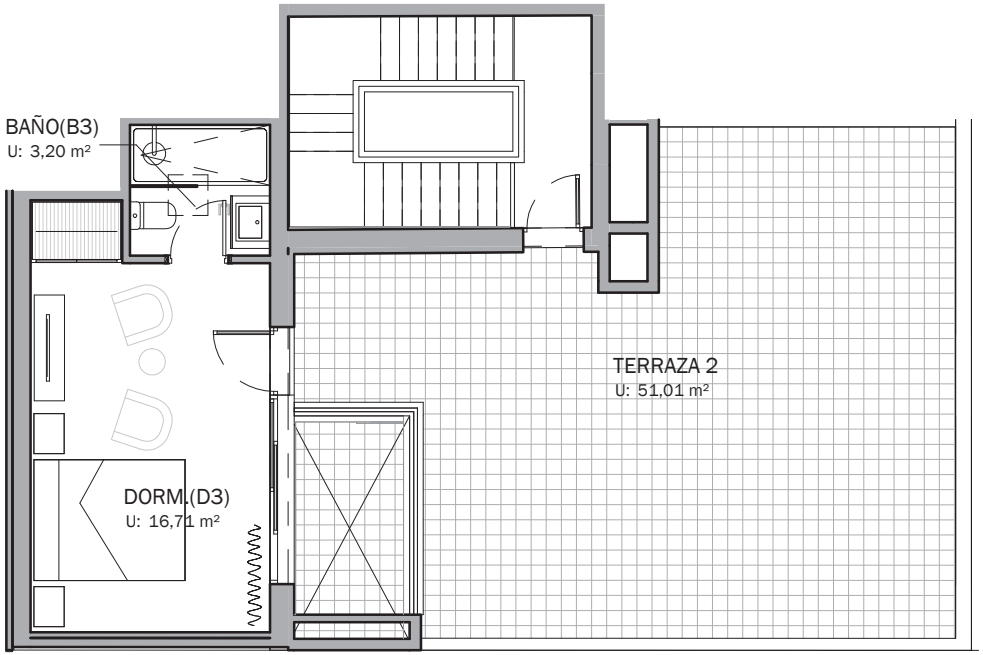

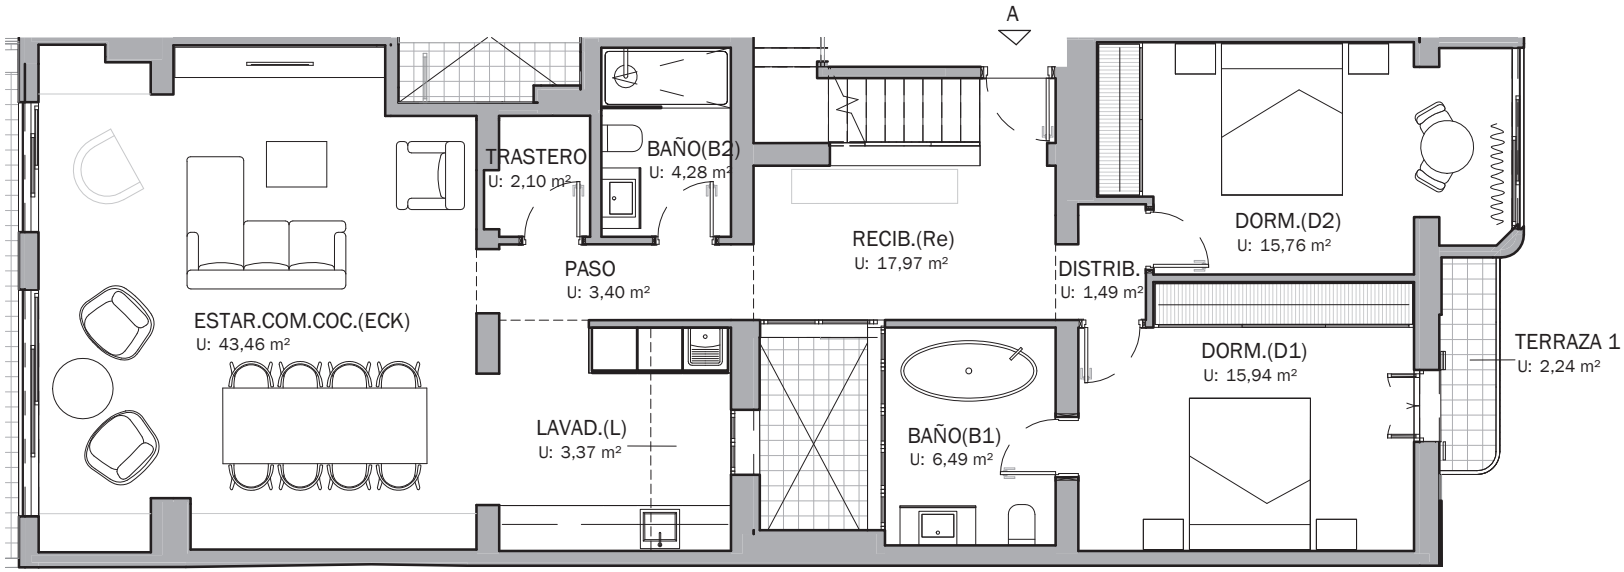

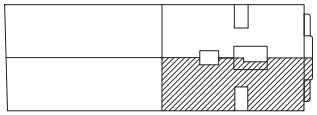

EDIFICIO DE VIVIENDAS
Miquel Marqués 23, Palma

Plantas 3-4, Vivienda A

Superficie útil interior:	134,17 m²
Superficie útil terrazas:	53,25 m²
Superficie construida vivienda:	162,81 m²
Parte proporcional z. comunes:	15,10 m²
Superficie construida total:	177,91 m²

La superficie construida incluye el 50% de los espacios exteriores cubiertos.

0 1 2 3
escala en metros

El presente documento es de carácter informativo y podrá sufrir variaciones por exigencias técnicas o jurídicas del proyecto. Todo el mobiliario es una propuesta de presentación a título informativo y no tiene carácter vinculante. Los giros de las puertas y la distribución de aparatos sanitarios no son vinculantes.
Las superficies expresadas son aproximadas, pudiendo experimentar modificaciones por razones de índole técnica o jurídica en el desarrollo de la ejecución de la obra.

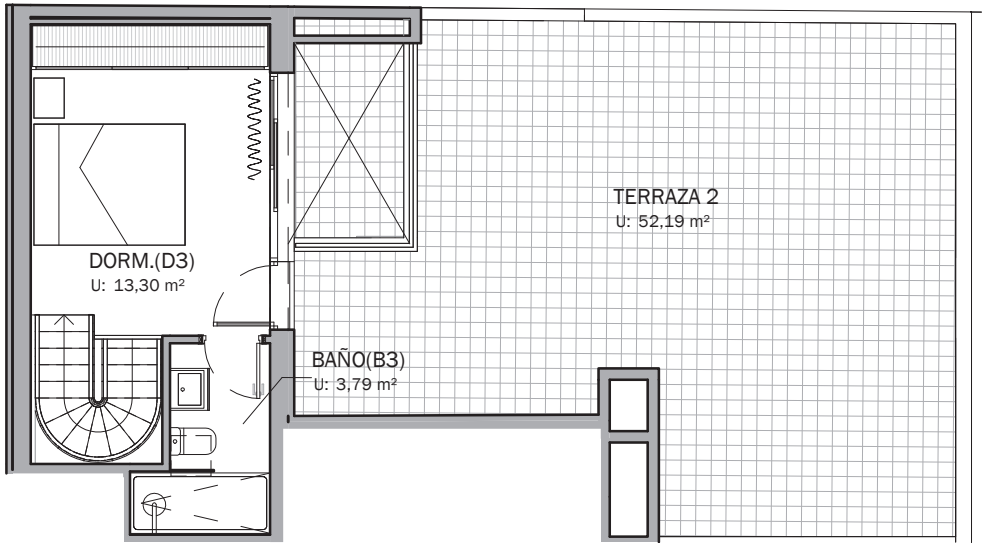

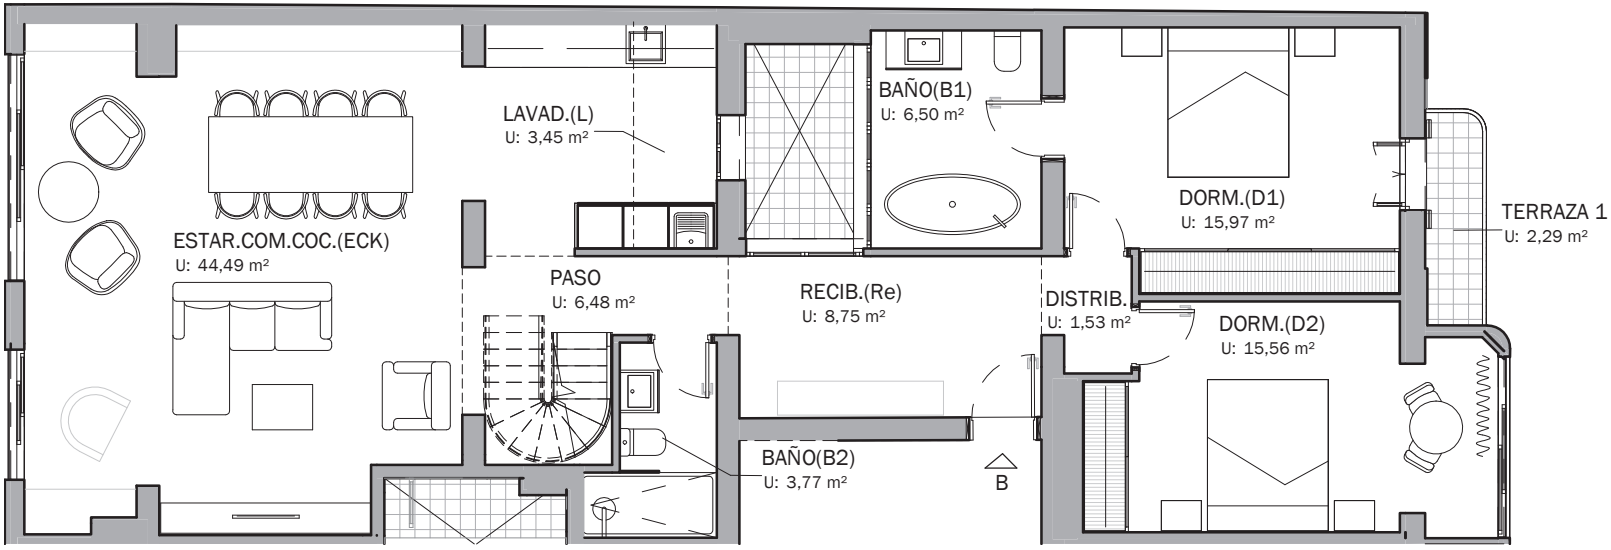

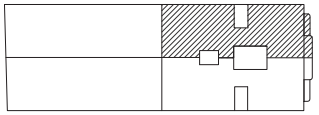

EDIFICIO DE VIVIENDAS
Miquel Marqués 23, Palma

Plantas 3-4, Vivienda B

Superficie útil interior:	123,59 m²
Superficie útil terrazas:	54,48 m²
Superficie construida vivienda:	148,39 m²
Parte proporcional z. comunes:	13,77 m²
Superficie construida total:	162,16 m²

La superficie construida incluye el 50% de los espacios exteriores cubiertos.

0 1 2 3
escala en metros

El presente documento es de carácter informativo y podrá sufrir variaciones por exigencias técnicas o jurídicas del proyecto. Todo el mobiliario es una propuesta de presentación a título informativo y no tiene carácter vinculante. Los giros de las puertas y la distribución de aparatos sanitarios no son vinculantes.
Las superficies expresadas son aproximadas, pudiendo experimentar modificaciones por razones de índole técnica o jurídica en el desarrollo de la ejecución de la obra.